




Leben - Lieben - Landschaft
Lamprechtshausen



HAUS C - D

Lageplan :

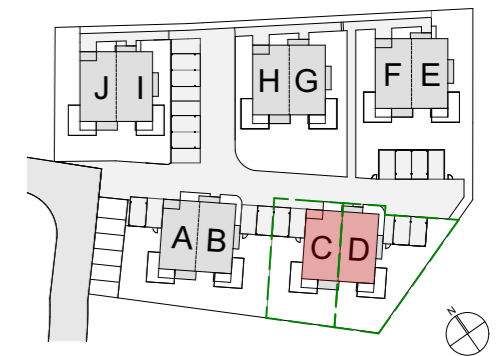

KV - PLAN

GRUNDRISS KG

Maßstab: 1:75

Datum: 07.10.2020

Bauträger :



Ebster Living Bauträger GmbH

Hauptstraße 109
TEL.: +43 (0)6214/6500 - 0
office@ebster-bau.at

A-5302 Henndorf
FAX : +43 (0)6214/6500 - 20
www.ebster-living.at

Vertrieb :




Viktoria-Haus Immobilien- und Bauträgergesellschaft mbH

Walsenstraße 8
TEL.: +43 (0)662/851600 - 23
vertrieb@viktoriabau.at

A-5071 Wals Siezenheim / Salzburg
FAX : +43 (0)662/851600 - 19
www.viktoriabau.at

Das Urheberrecht am Planinhalt verbleibt am Verfasser, ohne schriftliche Zustimmung dürfen keine Veränderungen vorgenommen werden.

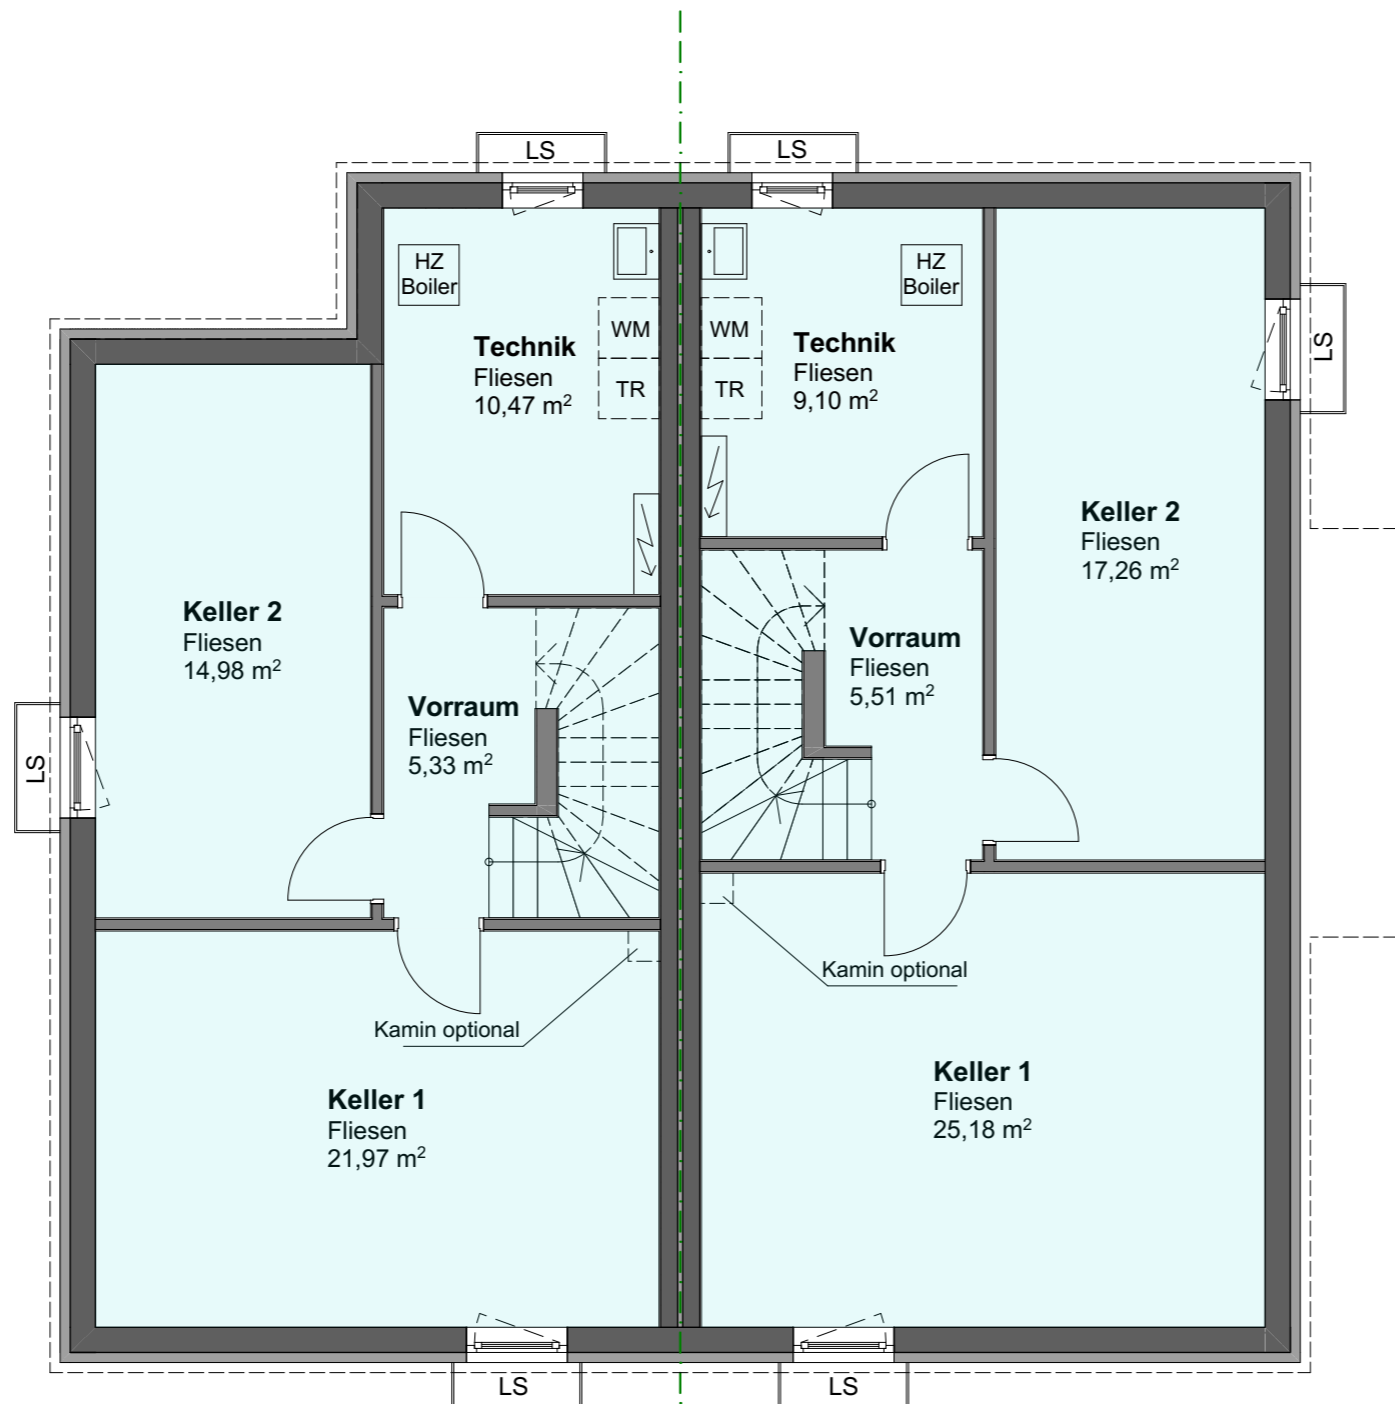

HAUS C
KG Gesamt 52,75 m²

HAUS D
KG Gesamt 57,05 m²

Grundgrenze

