




Leben - Lieben - Landschaft  
**Lamprechtshausen**



HAUS H - G

Lagplan :

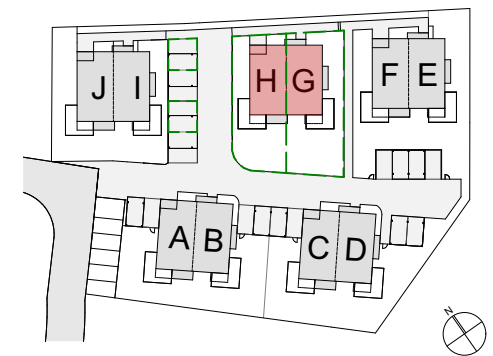

KV - PLAN

GRUNDRISS KG

Maßstab: 1:75

Datum: 07.10.2020

Bauträger :



Ebster Living Bauträger GmbH

Hauptstraße 109  
TEL.: +43 (0)6214/6500 - 0  
office@ebster-bau.at

A-5302 Henndorf  
FAX : +43 (0)6214/6500 - 20  
www.ebster-living.at

Vertrieb :




Viktoria-Haus Immobilien- und Bauträgergesellschaft mbH

Walsenstraße 8  
TEL.: +43 (0)662/851600 - 23  
vertrieb@viktoriabau.at

A-5071 Wals Siezenheim / Salzburg  
FAX : +43 (0)662/851600 - 19  
www.viktoriabau.at

Das Urheberrecht am Planinhalt verbleibt am Verfasser, ohne schriftliche Zustimmung dürfen keine Veränderungen vorgenommen werden.

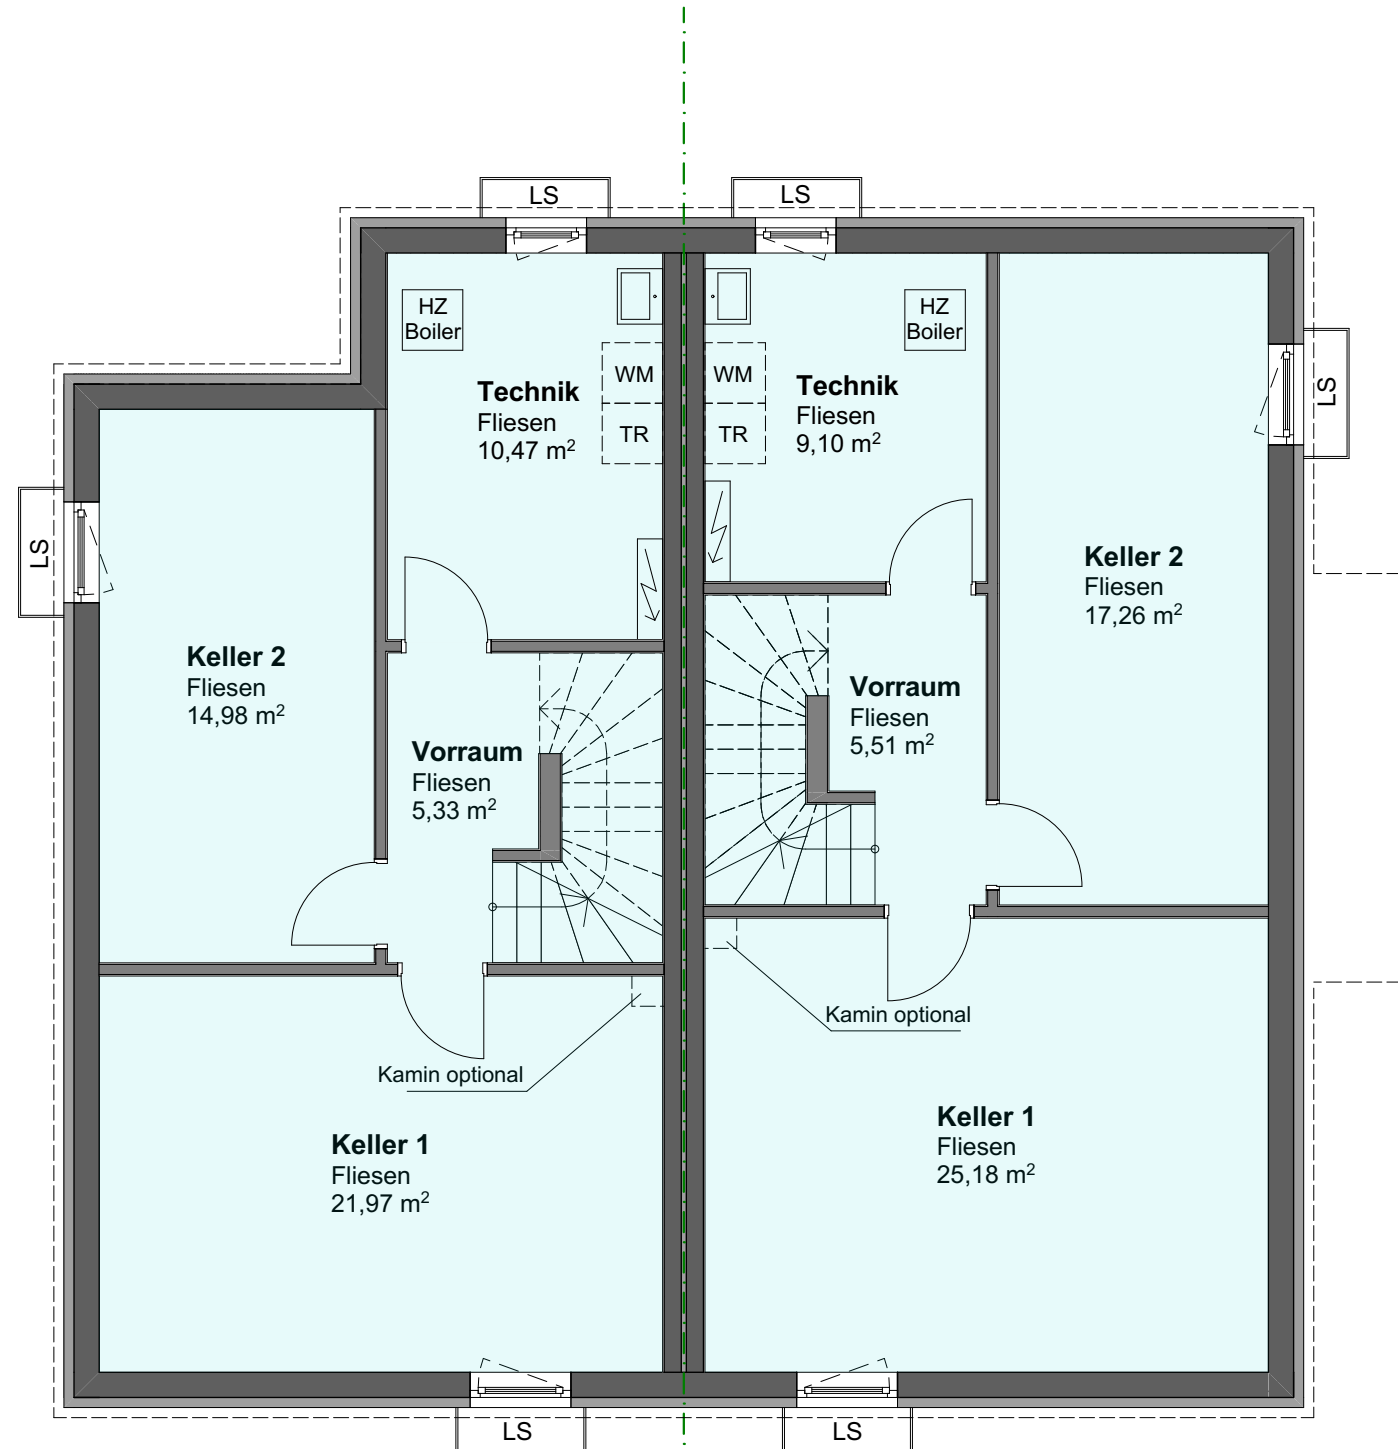

HAUS H  
KG Gesamt 52,75 m<sup>2</sup>

HAUS G  
KG Gesamt 57,05 m<sup>2</sup>

Grundgrenze

